


côté nord 1° étage

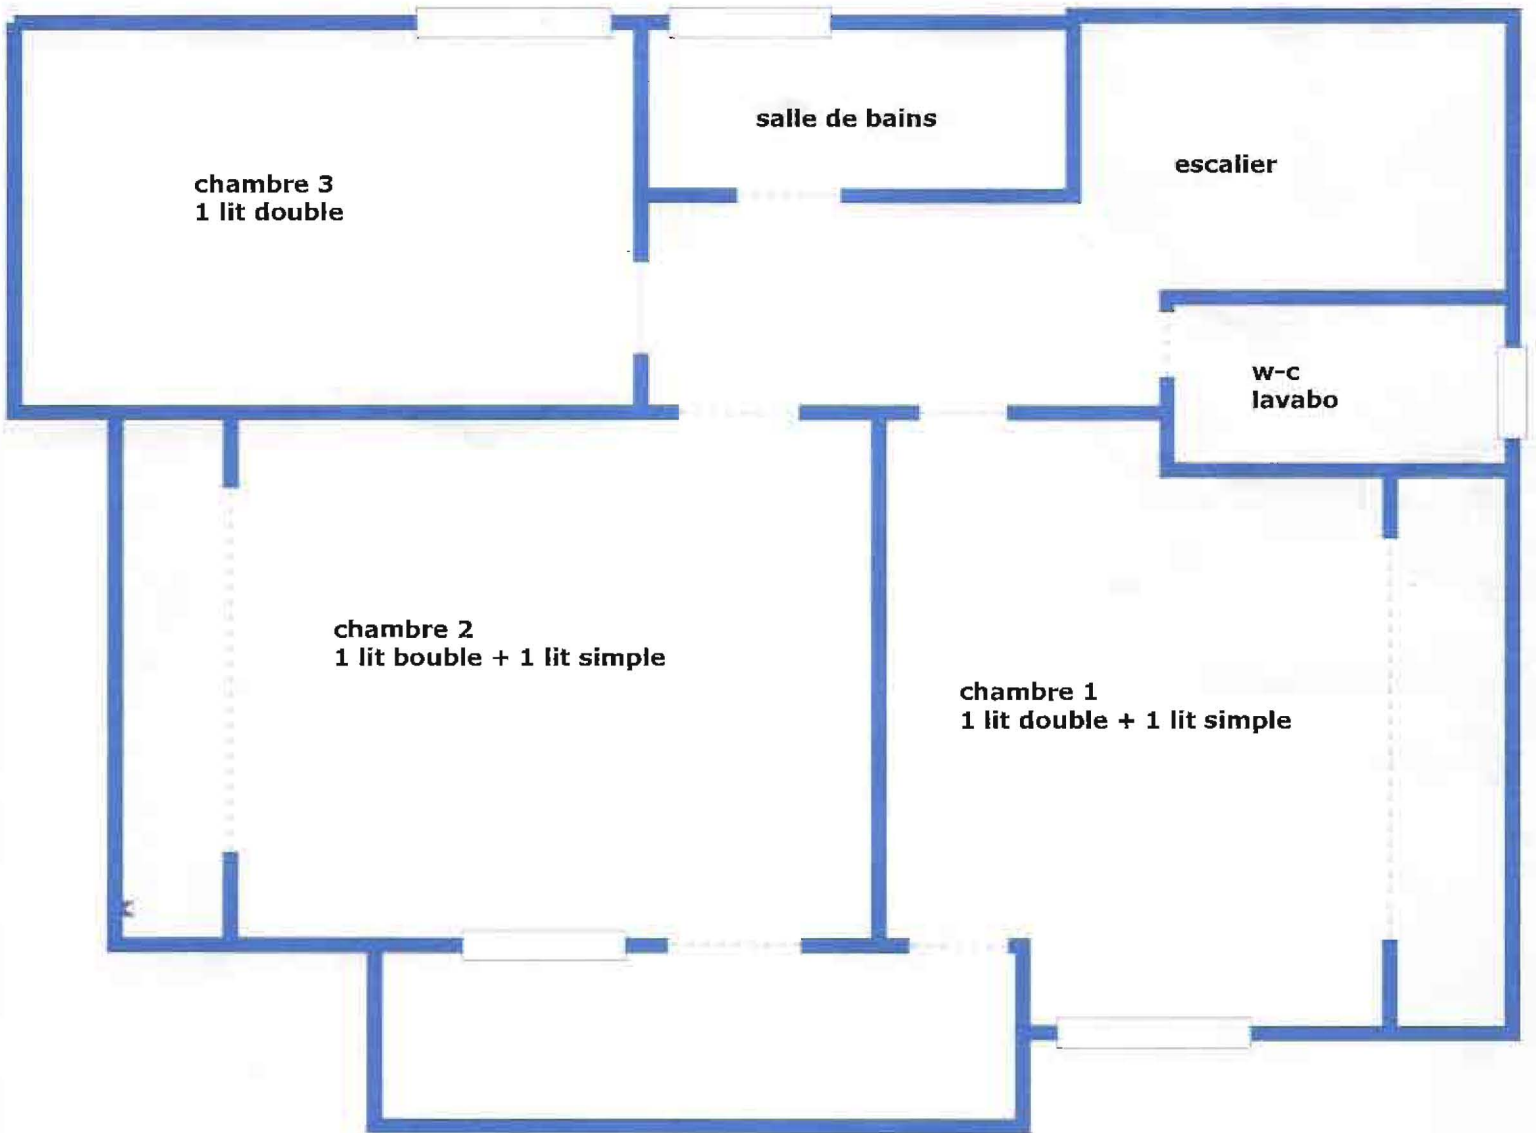

chambre 2
1 lit double + 1 lit simple

chambre 1
1 lit double + 1 lit simple